


Gymnase  
Azay-le-Rideau

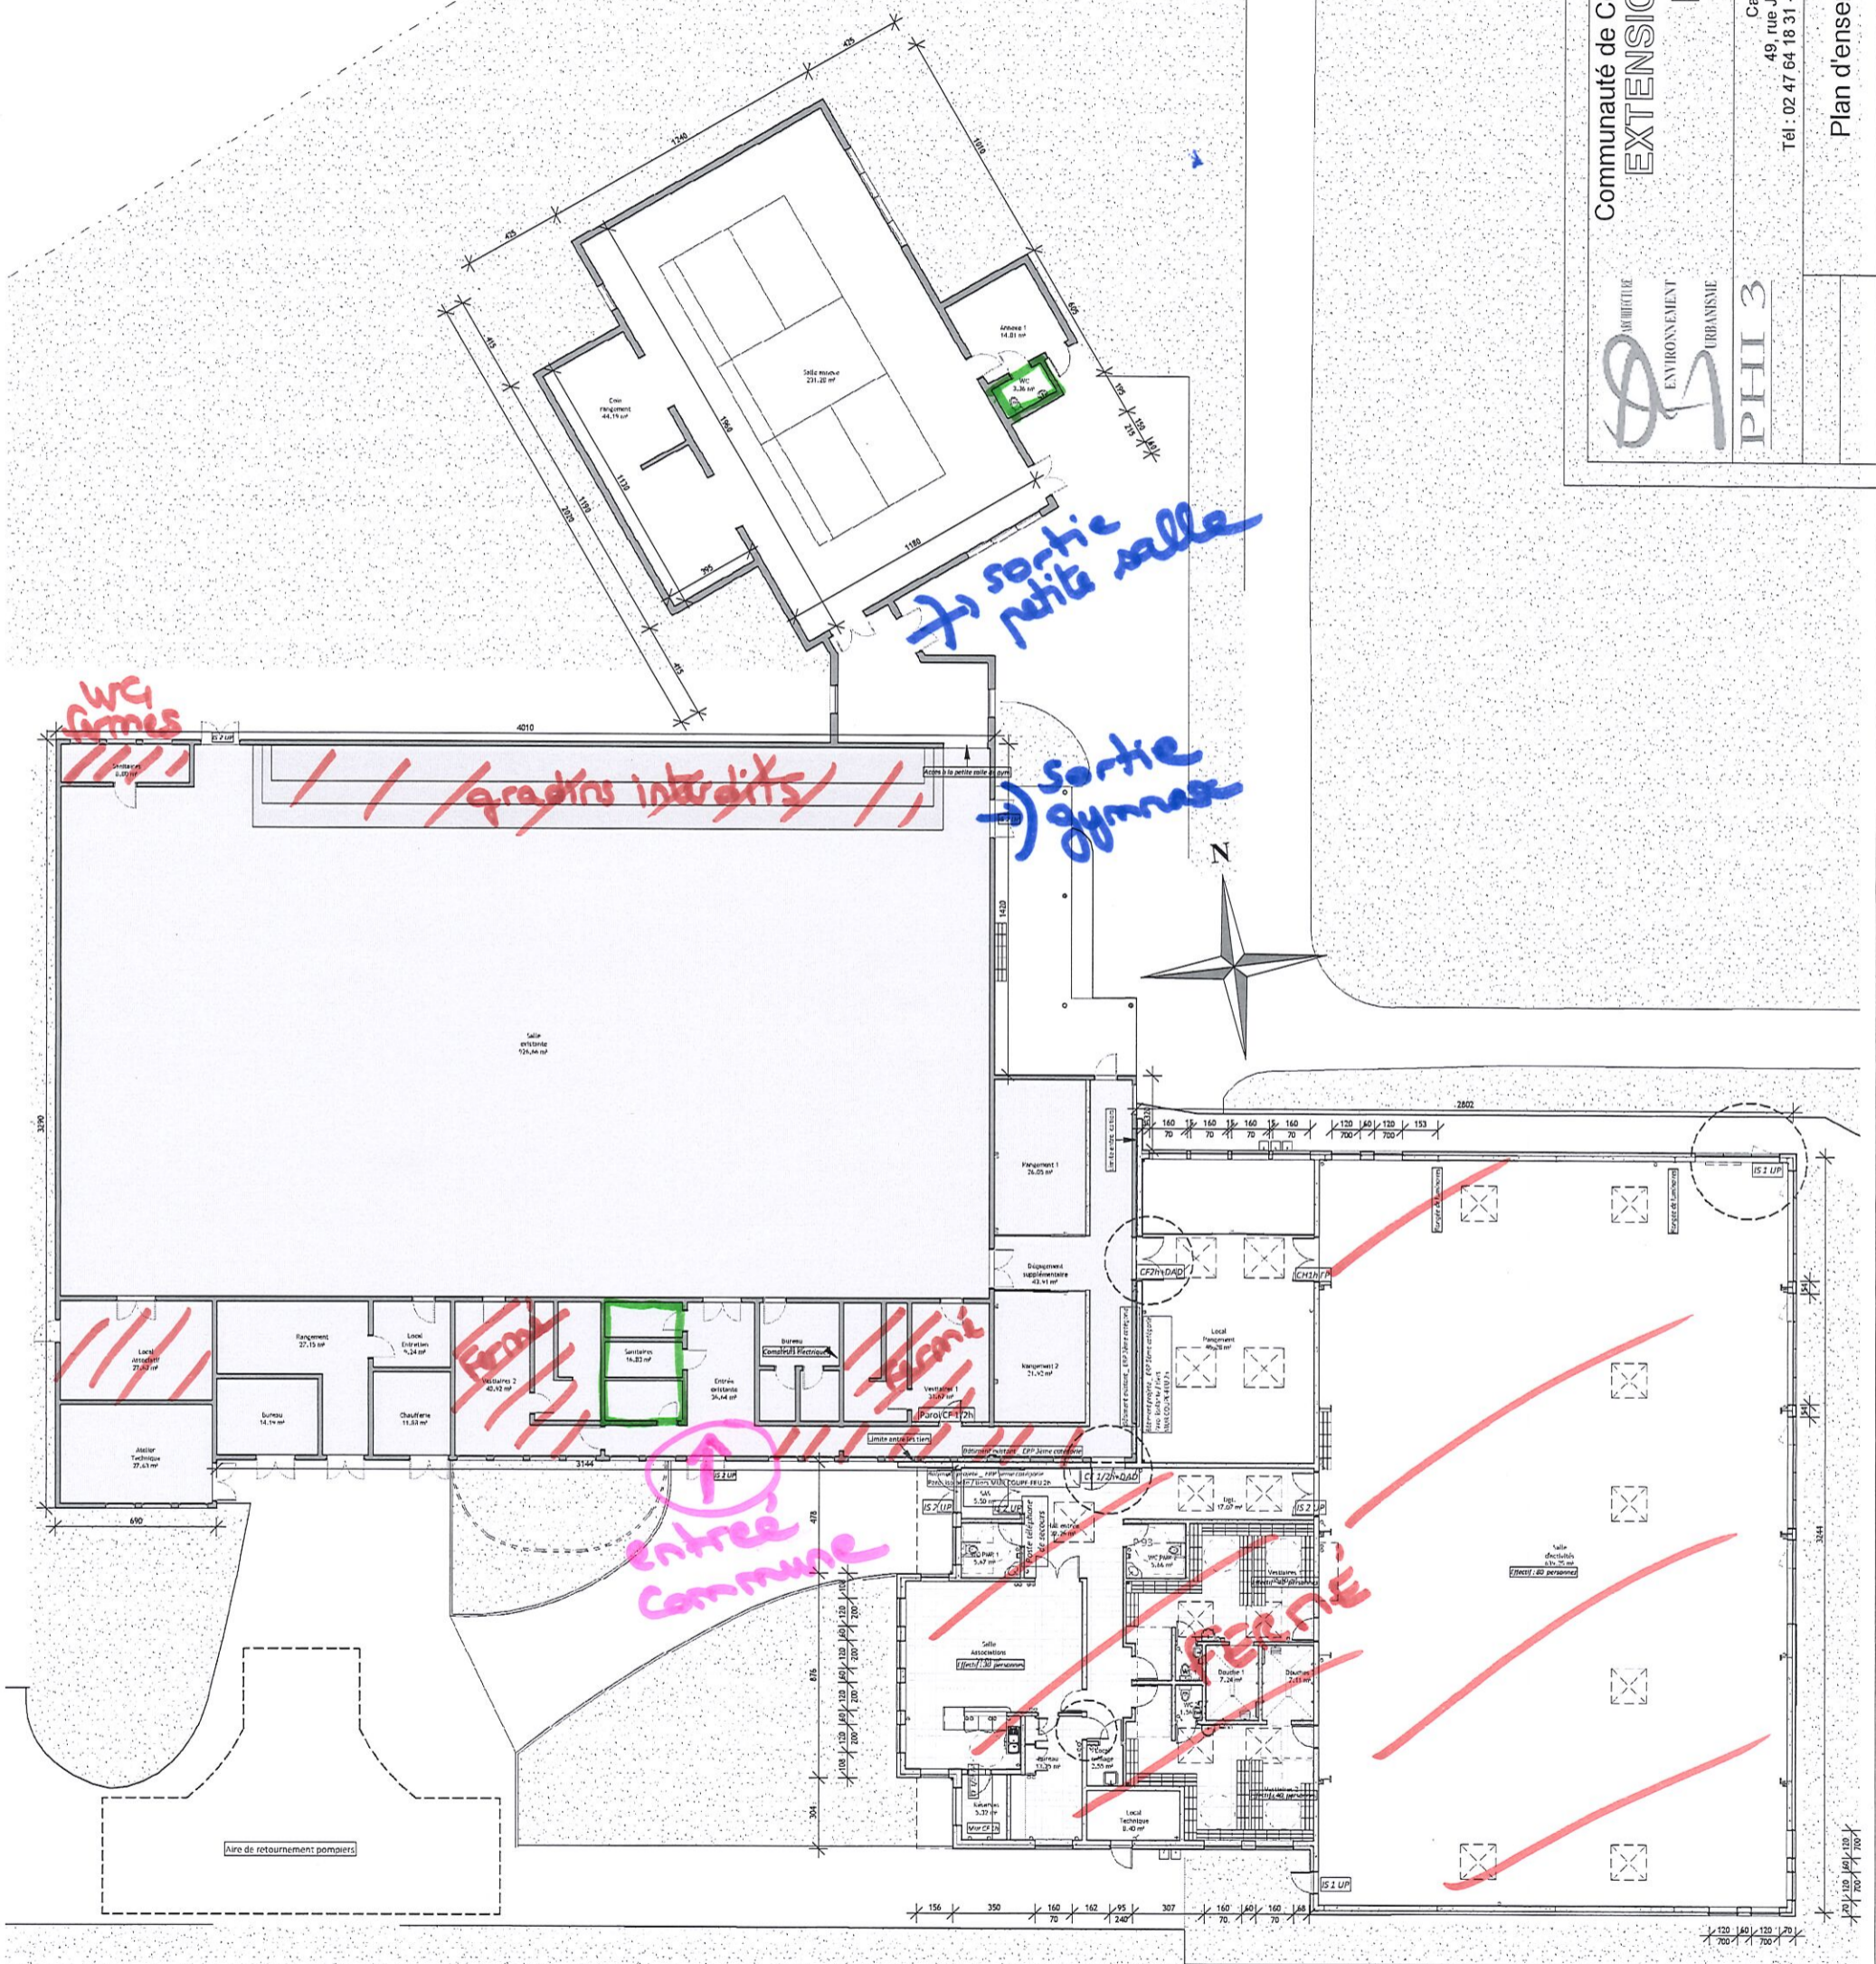

Communauté de Communes Touraine Vallée de l'Indre  
**EXTENSION DU GYMNASSE LE**

**BELLEVEUE**  
AZAY LE RIDEAU

Catherine RIDEAU Architecte DPLG  
49, rue Jean-Jacques Noirmant - 37000 TOURS  
Tél : 02 47 64 18 31 - Fax : 02 47 64 84 35 - e-mail : architecture@phi3.fr

Plan d'ensemble RDC

20/09/18

001

1 : 200

Modifications apportées pour demande de dérogation